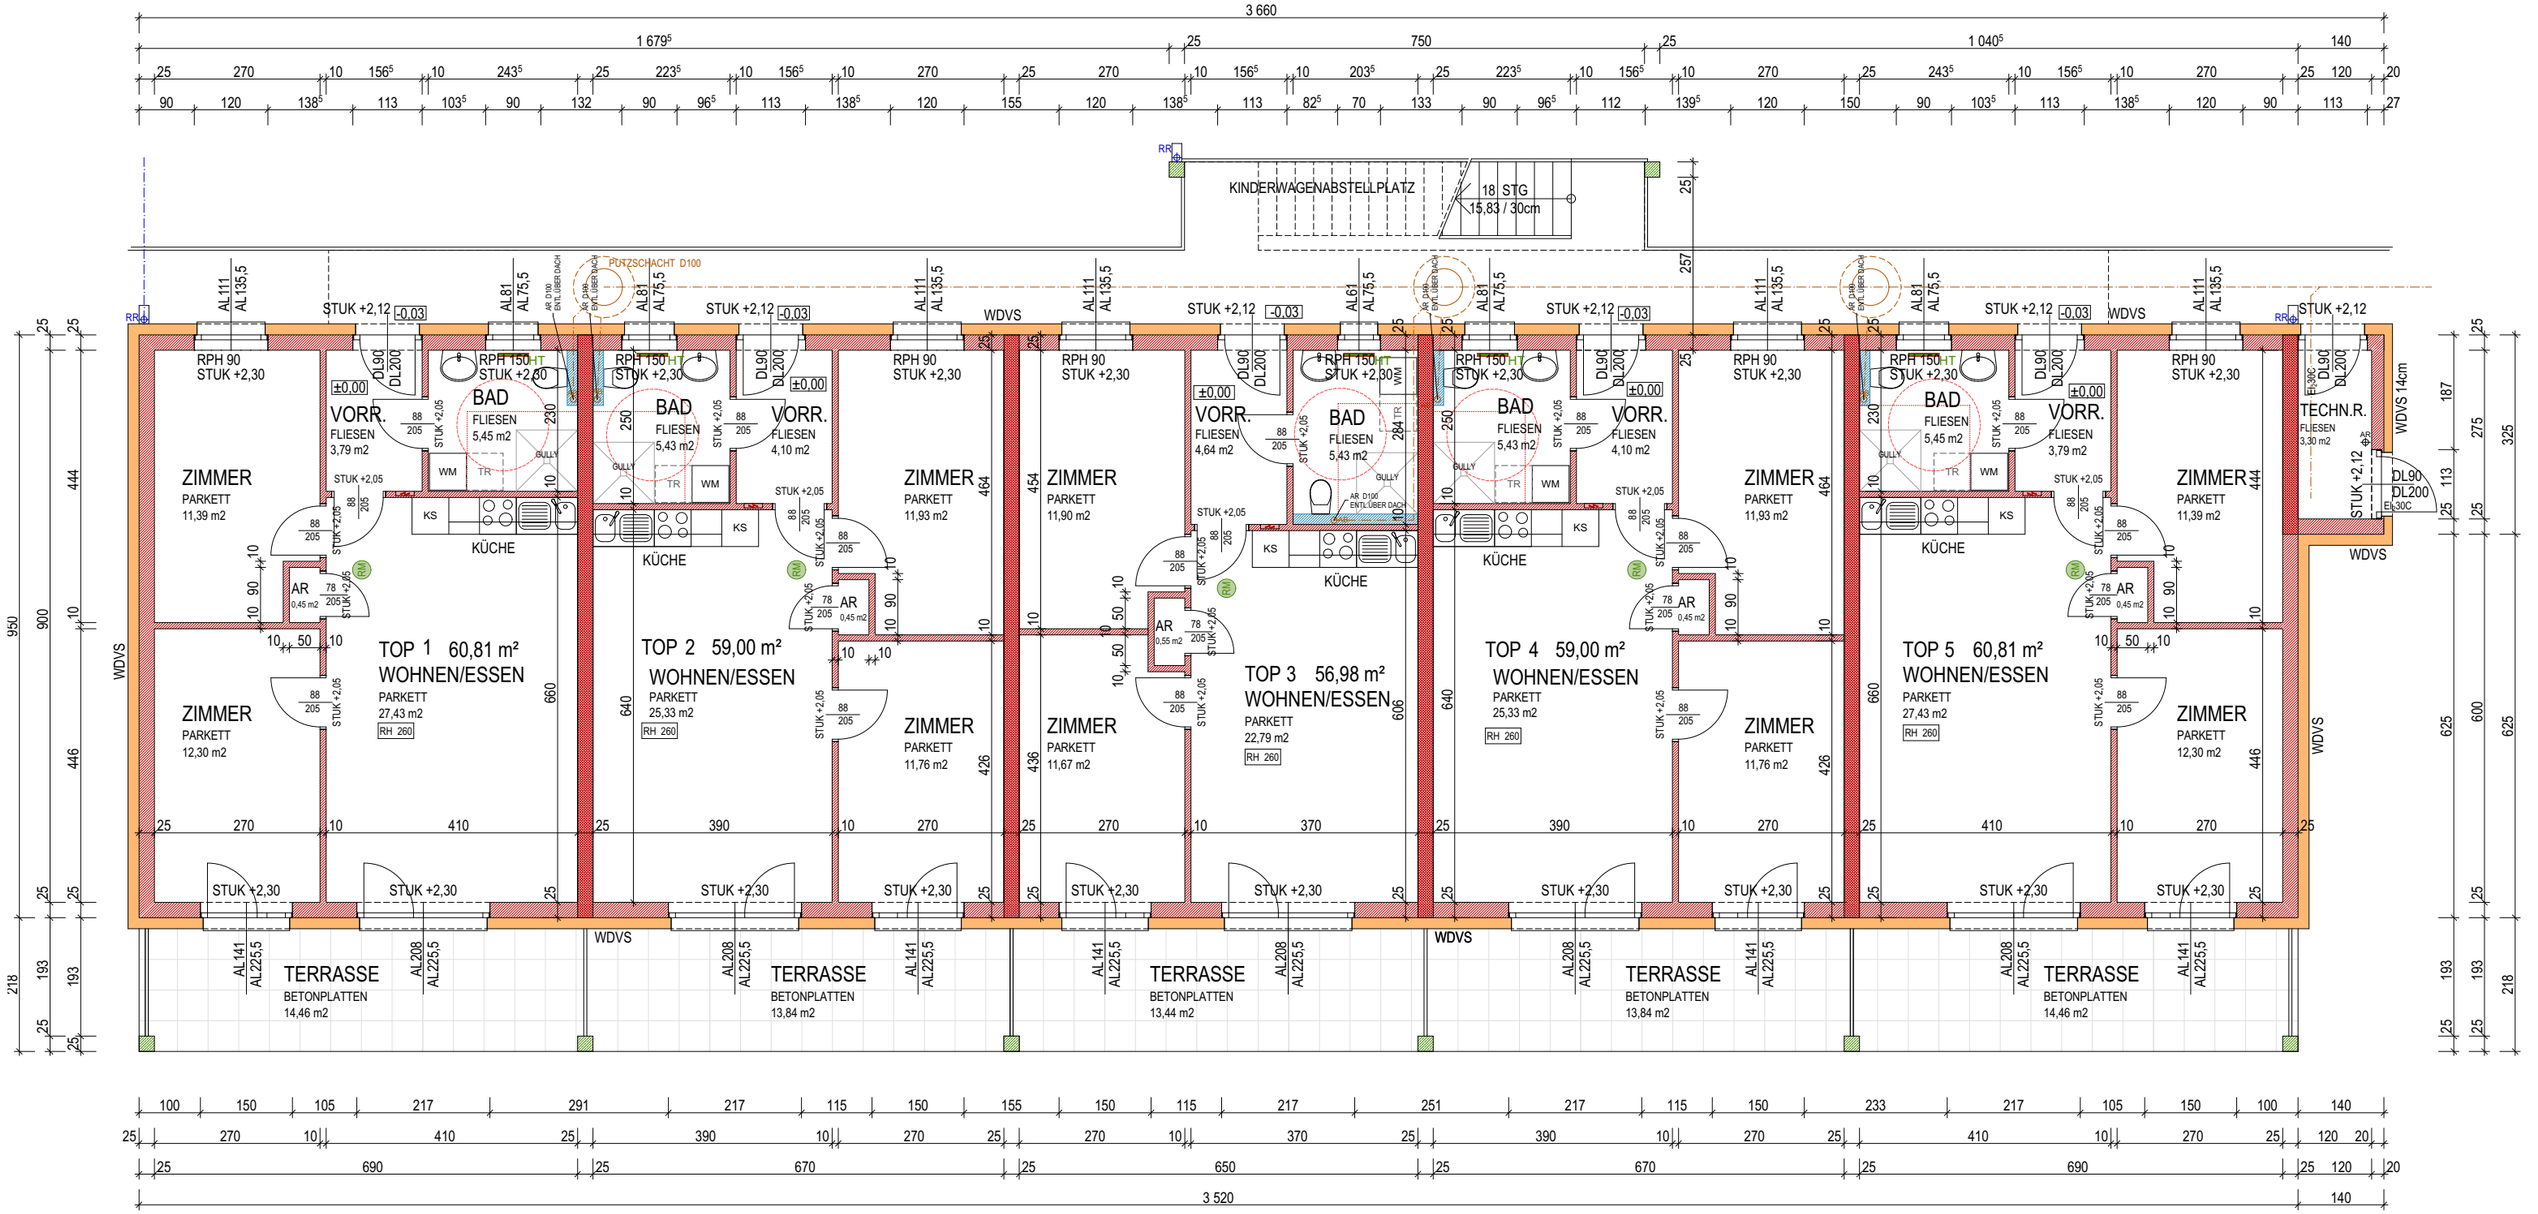

SYSTEMGRUNDRISS ERDGESCHOSS; JBP / PRASSL, GRUNDSTÜCK 1983, LÖDERSDORF; M 1:100

16.05.2021